


SAMOSTATNE STOJACA LAVIČKA KOTVENÁ DO KAMEŇA

- konštrukcia lavičky bude vyrobená z dubového dreva, opracovaného na hranoly požadovanej veľkosti
- povrchová úprava dreva je prírodná, po jednej sezóne sa odporúča náter ľanovým olejom
- nosnú časť tvoria kamenné vápencové bloky nahrubo opracované umelecko-remeselným spôsobom




- sedacia časť je navrhnutá z dubových hranolov rozmerov 150 x 100 mm, dlhých 1800 mm
- hranoly sú uložené na vápencových blokoch, ktoré sú čiastočne zapustené v teréne
- hĺbka zapustenia kamenných blokov musí byť prispôbená výškovej úrovni sedenia - tzn. že horná hrana dubových hranolov by mala byť vo výške cca 480 mm od terénu
- kamenné bloky budú opracované tak, aby sa vytvorila kapsa na zapustenie a ukotvenie dubových hranolov
- hranoly sú kotvené do kameňa turboskrutkou $\varnothing 7,5$ mm x 182 mm (so zapustenou hlavou)

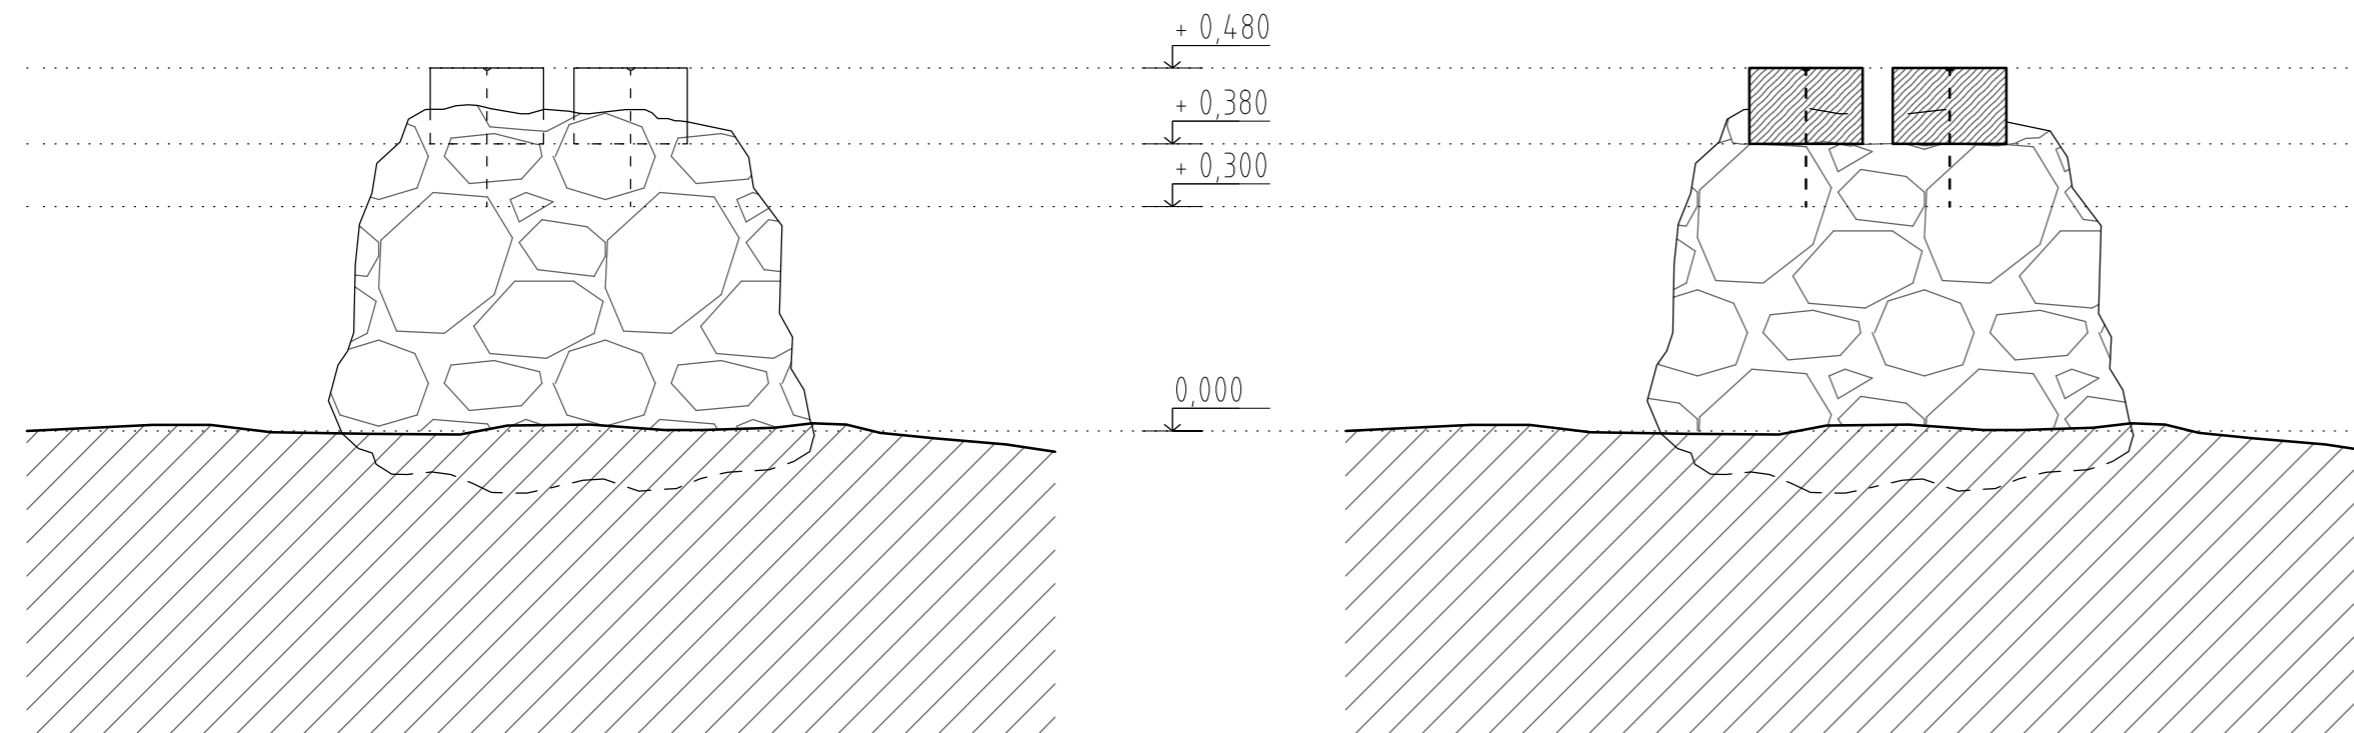


BOČNÝ POHĽAD

REZ A - A'


LEGENDA

-  - drevené konštrukčné prvky
-  - nahrubo opracovaný kamenný blok - vápenec
-  - pôvodný terén

Poznámka: - lavičky je nutné osádzať v teréne opatrne, s ohľadom na existujúci terén - pod súčasným terénom je veľká pravdepodobnosť existencie kultúrnych vrstiev, ktoré sú predmetom ochrany územia
 - presná poloha lavičiek sa určí na mieste pri realizácii - v závislosti od umiestnenia objektu O-03
 - alternatívou dubového dreva je smrekové drevo - výber dreva sa upresní pri výbere dodávateľa na realizáciu stavby - následne bude potrebné prekonzultovať dimenzie navrhnutých prvkov

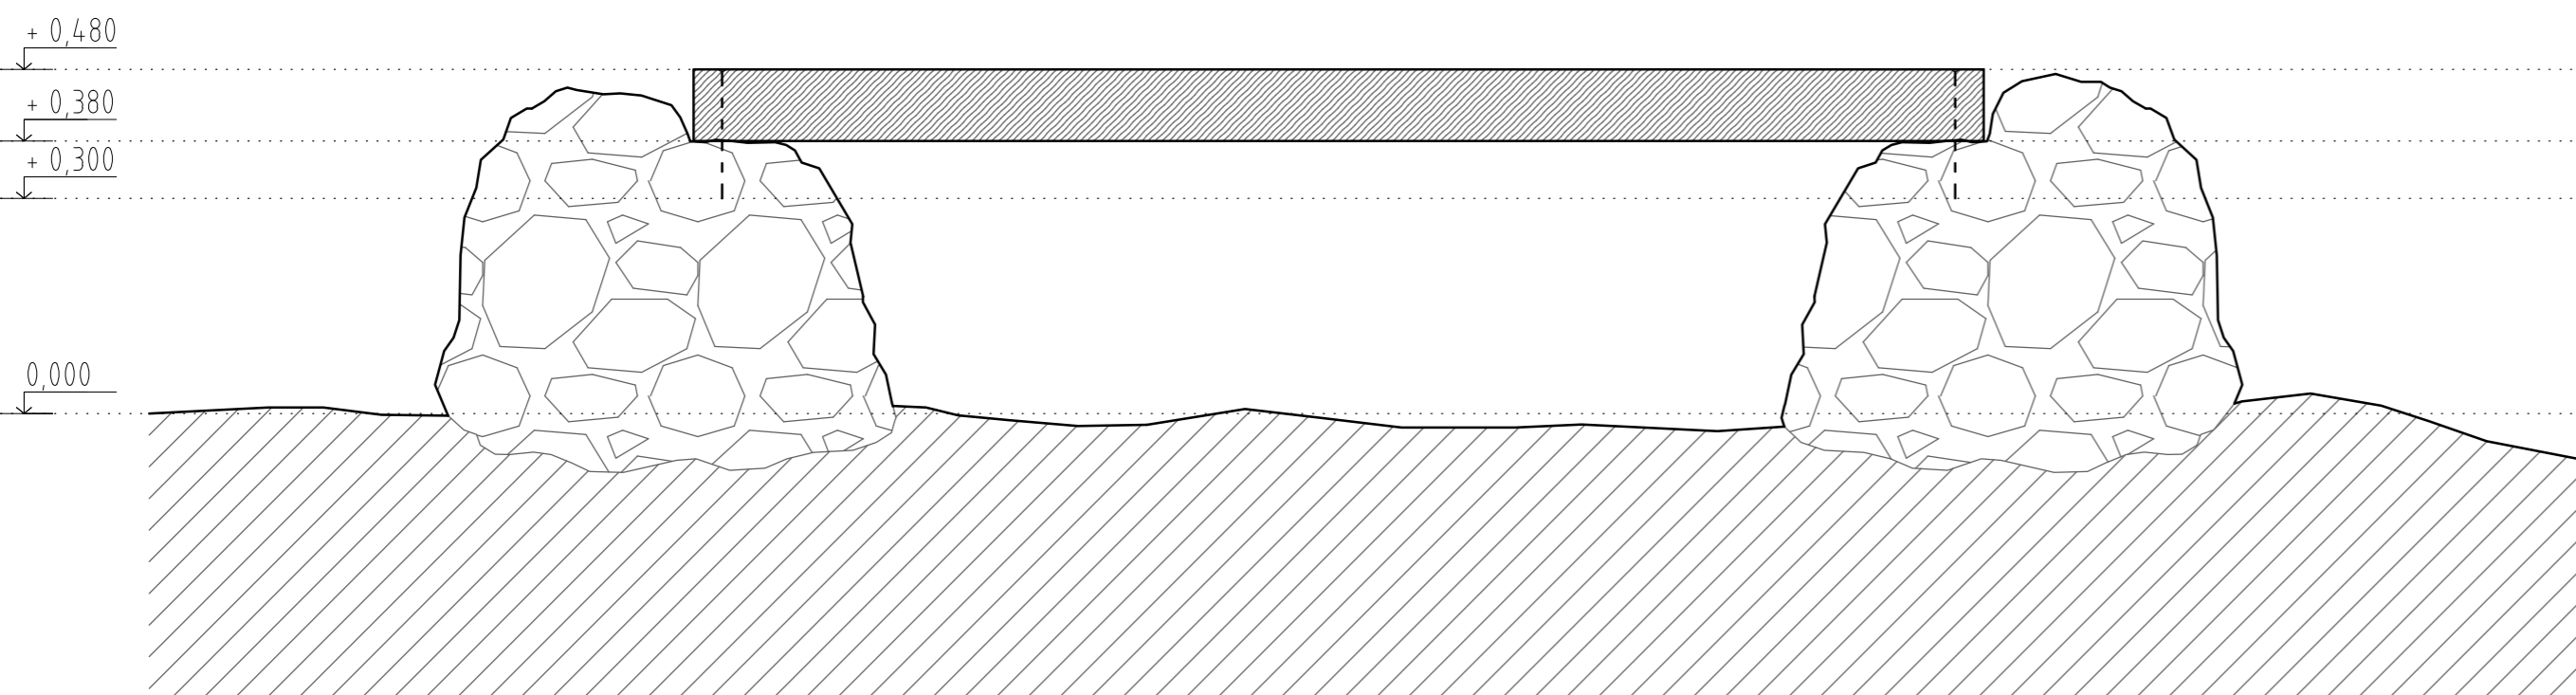

REZ B - B'

SPRACOVATEĽ:	G+G PROJEKT, Obnova pamiatok, s.r.o.			
AUTOR A GRAFICKÉ SPRACOVANIE:	Ing. arch. Viktoria Kyjovská, PhD.			
SPOLUAUTOR A KOORDINÁTOR:	Doc. Ing. arch. Jana Gregorová, PhD.			
HLAVNÝ PROJEKTANT:	Doc. Ing. arch. Pavel Gregor, PhD.			
INVESTOR:	OZ Naše Smolenice, Kukučínova 5, 919 04 Smolenice			
CHARAKTER STAVBY:	Rekonštrukcia	STUPEŇ	Dokumentácia pre realizačný projekt	
MIESTO STAVBY:	Molpír	PROFESIA	ARCHITEKTÚRA	
NÁZOV STAVBY:	NKP Hradisko Molpír - návrh revitalizácie archeologickej lokality	MIERKA	1:10	Č. VÝKR.
VÝKRES:	Objekt lavičky kotvenej do kameňa - O-06 - bočný pohľad, rez A - A', rez B - B'	DÁTUM	03/2015	8b
		FORMÁT	3x4	